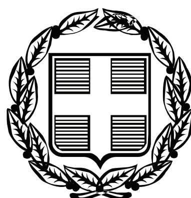


ΕΦΗΜΕΡΙΣ ΤΗΣ ΚΥΒΕΡΝΗΣΕΩΣ

ΤΗΣ ΕΛΛΗΝΙΚΗΣ ΔΗΜΟΚΡΑΤΙΑΣ

ΤΕΥΧΟΣ ΤΕΤΑΡΤΟ **Αρ. Φύλλου 33**

3 Φεβρουαρίου 2009

ΠΕΡΙΕΧΟΜΕΝΑ

ΑΠΟΦΑΣΕΙΣ

ΑΠΟΦΑΣΕΙΣ

Αριθμ. 106 (1)

Κήρυξη ως αναδασωτέας έκτασης 607,50 τετρ. μέτρων, στη θέση «Κουτσούμπες» περιφέρειας Δ. Δ. Κριτσάς του Δήμου Αγίου Νικολάου, Νομού Λασιθίου.

Ο ΓΕΝΙΚΟΣ ΓΡΑΜΜΑΤΕΑΣ ΠΕΡΙΦΕΡΕΙΑΣ ΚΡΗΤΗΣ

Έχοντας υπόψη:

1. Τις διατάξεις του άρθρου 117 παρ. 3 του Συντάγματος.

2. Τις διατάξεις του ν. 998/1979 «Περί προστασίας των δασών και των δασικών εν γένει εκτάσεων της χώρας» και συγκεκριμένα:

α. Του άρθρου 41 παρ. 1.

β. του άρθρου 38 παρ.1.

3. Τις διατάξεις των άρθρων 12 και 21 του ν. 3208/2003.

3. Τις διατάξεις των ν. 2218/1994, 2240/1994, 2307/1995, 2503/1997.

4. Τις διαταγές του Υπ. Γεωργίας:

α. υπ' αριθμ. 160417/1180/8.7.1980,

β. υπ' αριθμ. 182417/3049/24.9.1980

5. Τις διατάξεις του άρθρου 12 παρ.3 του ν. 2040/23.4.1992, όπως αντικαταστάθηκε με την παρ. 15 του άρθρου 1 του ν. 3208/2003.

6. Την υπ' αριθμ. 6730/12.8.2003 απόφαση Γεν. Γραμματέα Περιφέρειας Κρήτης «Ορισμός εισηγητών και μεταβίβαση εξουσίας υπογραφής, με εντολή Γενικού Γραμματέα, αποφάσεων εγγράφων και άλλων πράξεων στον Γενικό Δ/ντή, στους Προϊσταμένους Διευθύνσεων και Προϊσταμένους Τμημάτων και Γραφείων των Υπηρεσιών της Περιφέρειας Κρήτης».

7. Την από 23.5.2008 έκθεση αυτοψίας και εισήγηση της δασοπόνου της Δ/νσης Δασών Λασιθίου Μπουτσάκη Ευθυμίας.

8. Την υπ' αριθμ. 6317/30.12.2008 εισήγηση της Δ/νσης Δασών Λασιθίου, περί κηρύξεως αναδασωτέας, της αναφερόμενης στο θέμα εκτάσεως, αποφασίζουμε:

Κηρύσσουμε ως αναδασωτέα, με σκοπό τη διατήρηση του χαρακτήρα του δάσους και την αποκατάσταση της βλάστησης που καταστράφηκε από παράνομη εκχέρσωση που έγινε το Μάρτιο 2008 , ώστε να αποκλεισθεί η διάθεση αυτής για άλλο προορισμό, έκταση εμβαδού εξακοσίων επτά και μισού (607,50) τετραγωνικών μέτρων, που βρίσκεται στη θέση «Κουτσούμπες» περιφέρειας Δ. Δ. Κριτσάς του Δήμου Αγίου Νικολάου, Νομού Λασιθίου και προσδιορίζεται με τα στοιχεία (Α, Β, Γ, Δ, Ε, Ζ, Η, Θ, Ι, Κ, Λ, Μ, Ν, Ξ, Α΄) όπως φαίνονται στο συνημμένο διάγραμμα, το οποίο αποτελεί αναπόσπαστο μέρος της αποφάσεως αυτής και έχει όρια:

Ανατολικά: Δάσος

Δυτικά: Δάσος

Βόρεια: Δάσος

Νότια: Δάσος

Η απόφαση αυτή να δημοσιευθεί στην Εφημερίδα της Κυβερνήσεως.


Αγ. Νικόλαος, 13 Ιανουαρίου 2009

Με εντολή Γενικού Γραμματέα Περιφέρειας
Ο Γενικός Διευθυντής
ΕΥΣΤΑΘΙΟΣ ΤΖΟΥΑΝΑΚΗΣ

ΤΟΠΟΓΡΑΦΙΚΟ ΔΙΑΓΡΑΜΜΑ

έκτασης που κηρύσσεται αναδασωτέα στη θέση ''Κουτσουμπες'' του Δ.Δ. Κριτσάς του Δήμου Αγίου Νικολάου Ν. Λασιθίου

Συντεταγμένες κορυφών (Σύστημα Ε.Γ.Σ.Α 87)

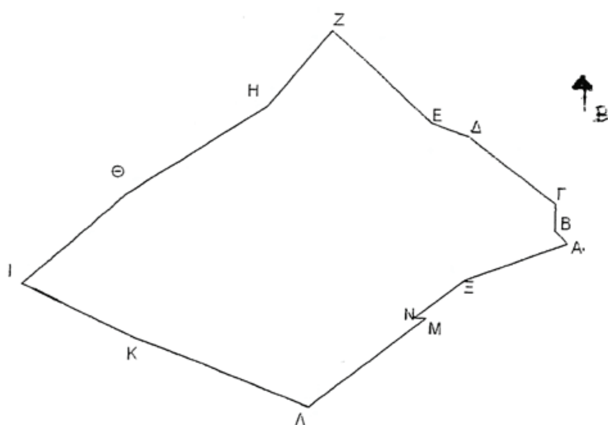

Α/Α	Χ	Υ
Α	654575	3889704
Β	654574	3889705
Γ	654574	3889706
Δ	654574	3889707
Ε	654567	3889712
Ζ	654564	3889713
Η	654556	3889720
Θ	654556	3889720
Ι	654551	3889714
Κ	654540	3889707
Λ	654532	3889700.
Μ	654541	3889696
Ν	654555	3889691
Ξ	654564	3889698

ΕΘΝΙΚΟ ΤΥΠΟΓΡΑΦΕΙΟ
Για τεχνικούς λόγους στο σχεδιάγραμμα, έγινε σμίκρυνση, κατά ποσοστό 85%

ΥΠΟΜΝΗΜΑ

- Κλίμακα: 1:500
- (Α,Β,Γ,...,Μ,Ν,Ξ,Α): Εκχερσωθείσα έκταση εμβαδού 607,50 τ.μ.

Άγιος Νικόλαος 22.5..2008

Η
Συντάκτης

Μπουτσάκη Ευθυμία.
Δασολόγος

ΘΕΩΡΗΘΗΚΕ
Άγιος Νικόλαος 30.12.2008

Ο Αναπληρωτής Προϊστάμενος
Δ/νσης Δασών Λασιθίου

Κουδουμάς Εμμ.
Δασολόγος

ΘΕΩΡΗΘΗΚΕ
Ηράκλειο 9 / 1 /2009

Ο Γενικός Δ/ντής Περιφέρειας Κρήτης

Τζουανάκης Ευστάθιος

Αριθμ. 104940/10117/2008 (2)

Επικύρωση καθορισμού των οριογραμμών τμήματος του υδατορέματος «ΚΟΛΟΒΑΤΙΑΝΟΣ» στη θέση «ΚΑΛΑΜΑΚΟΡΕΜΑ» στο Δ. Δ. Δροσοχωρίου Δήμου Άμφισσας Ν. Φωκίδας.

Ο ΓΕΝΙΚΟΣ ΓΡΑΜΜΑΤΕΑΣ ΠΕΡΙΦΕΡΕΙΑΣ
ΣΤΕΡΕΑΣ ΕΛΛΑΔΑΣ

Έχοντας υπόψη:

1. Τις διατάξεις του άρθρου 6 του ν. 880/1979 (ΦΕΚ 58Α΄), όπως τροποποιήθηκε με το άρθρο 5 του ν. 3010/2002 (ΦΕΚ 91Α΄).

2. Τις διατάξεις του άρθρου 90 του π.δ/τος 63/2005 (ΦΕΚ 98Α΄/22.4.2005) «Κωδικοποίηση της Νομοθεσίας για την Κυβέρνηση και τα κυβερνητικά όργανα».

3. Τις διατάξεις του ν. 1622/1986 (ΦΕΚ 92Α΄) «Τοπική Αυτοδιοίκηση - Περιφερειακή Ανάπτυξη και δημοκρατικός προγραμματισμός».

4. Τις διατάξεις ταυ ν. 2503/1997 (ΦΕΚ 107Α΄) «Διοίκηση, οργάνωση, στελέχωση της Περιφέρειας, ρύθμιση θεμάτων για την τοπική αυτοδιοίκηση και άλλες διατάξεις».

5. Την υπ' αριθμ. 3009/11.11.2004 απόφαση του Γενικού Γραμματέα Περιφέρειας Στερεάς Ελλάδας με την οποία ορίζεται η υπηρεσία μας αρμόδια για τα θέματα οριοθέτησης των υδατορεμάτων.

6. Την υπ' αριθμ. 3608/3.11.2008 απόφαση της Δ/νσης Τεχνικών Υπηρεσιών Ν. Α. Φωκίδας, με την οποία καθορίζονται οι οριογραμμές υδατορέματος «ΚΟΛΟΒΑΤΙΑΝΟΣ» στο Δ. Δ. Δροσοχωρίου Δήμου Άμφισσας Ν. Φωκίδας.

7. Την υπ' αριθμ. 101086/5552/17.12.2008 απόφαση της Δ/νσης Δημοσίων Έργων Περιφέρειας Στερεάς Ελλάδας, που αφορά έγκριση υδραυλικής μελέτης για την οριοθέτηση του εν λόγω υδατορέματος.

8. Την υπ' αριθμ. 2909/31.5.2007 (ΦΕΚ 993Β΄) απόφαση του Γενικού Γραμματέα Περιφέρειας Στερεάς Ελλάδας «Παροχή εξουσιοδότησης του δικαιώματος υπογραφής «Με εντολή Γενικού Γραμματέα Περιφέρειας Στερεάς Ελλάδας» στον Γενικό Διευθυντή της Περιφέρειας, στον Προϊστάμενο της Δ/νσης Περιβάλλοντος και Χωροταξίας και στους Προϊσταμένους των Τμημάτων αυτής», αποφασίζουμε:


Επικυρώνουμε τον καθορισμό των οριογραμμών τμήματος του υδατορέματος «ΚΟΛΟΒΑΤΙΑΝΟΣ» στη θέση «ΚΑΛΑΜΑΚΟΡΕΜΑ» στο Δ. Δ. Δροσοχωρίου Δήμου Άμφισσας Ν. Φωκίδας, με τις συντεταγμένες των κορυφών των πολυγωνικών τους γραμμών, όπως αυτές σημειώνονται με μπλε γραμμές στο θεωρημένο από την Δ/νση Τεχνικών Υπηρεσιών Ν. Α. Φωκίδας και την υπηρεσία μας τοπογραφικό διάγραμμα κλίμακας 1:500 που συνοδεύει την παρούσα και αποτελεί αναπόσπαστο μέρος αυτής.

Η ισχύς της παρούσας αρχίζει από τη δημοσίευσή της στην Εφημερίδα της Κυβερνήσεως.

Η απόφαση αυτή να δημοσιευθεί στην Εφημερίδα της Κυβερνήσεως.


Λαμία, 7 Ιανουαρίου 2009

Με εντολή Γενικού Γραμματέα Περιφέρειας
Η Γενική Διευθύντρια
ΜΑΡΙΑ ΚΕΜΟΥ - ΡΙΖΟΥ

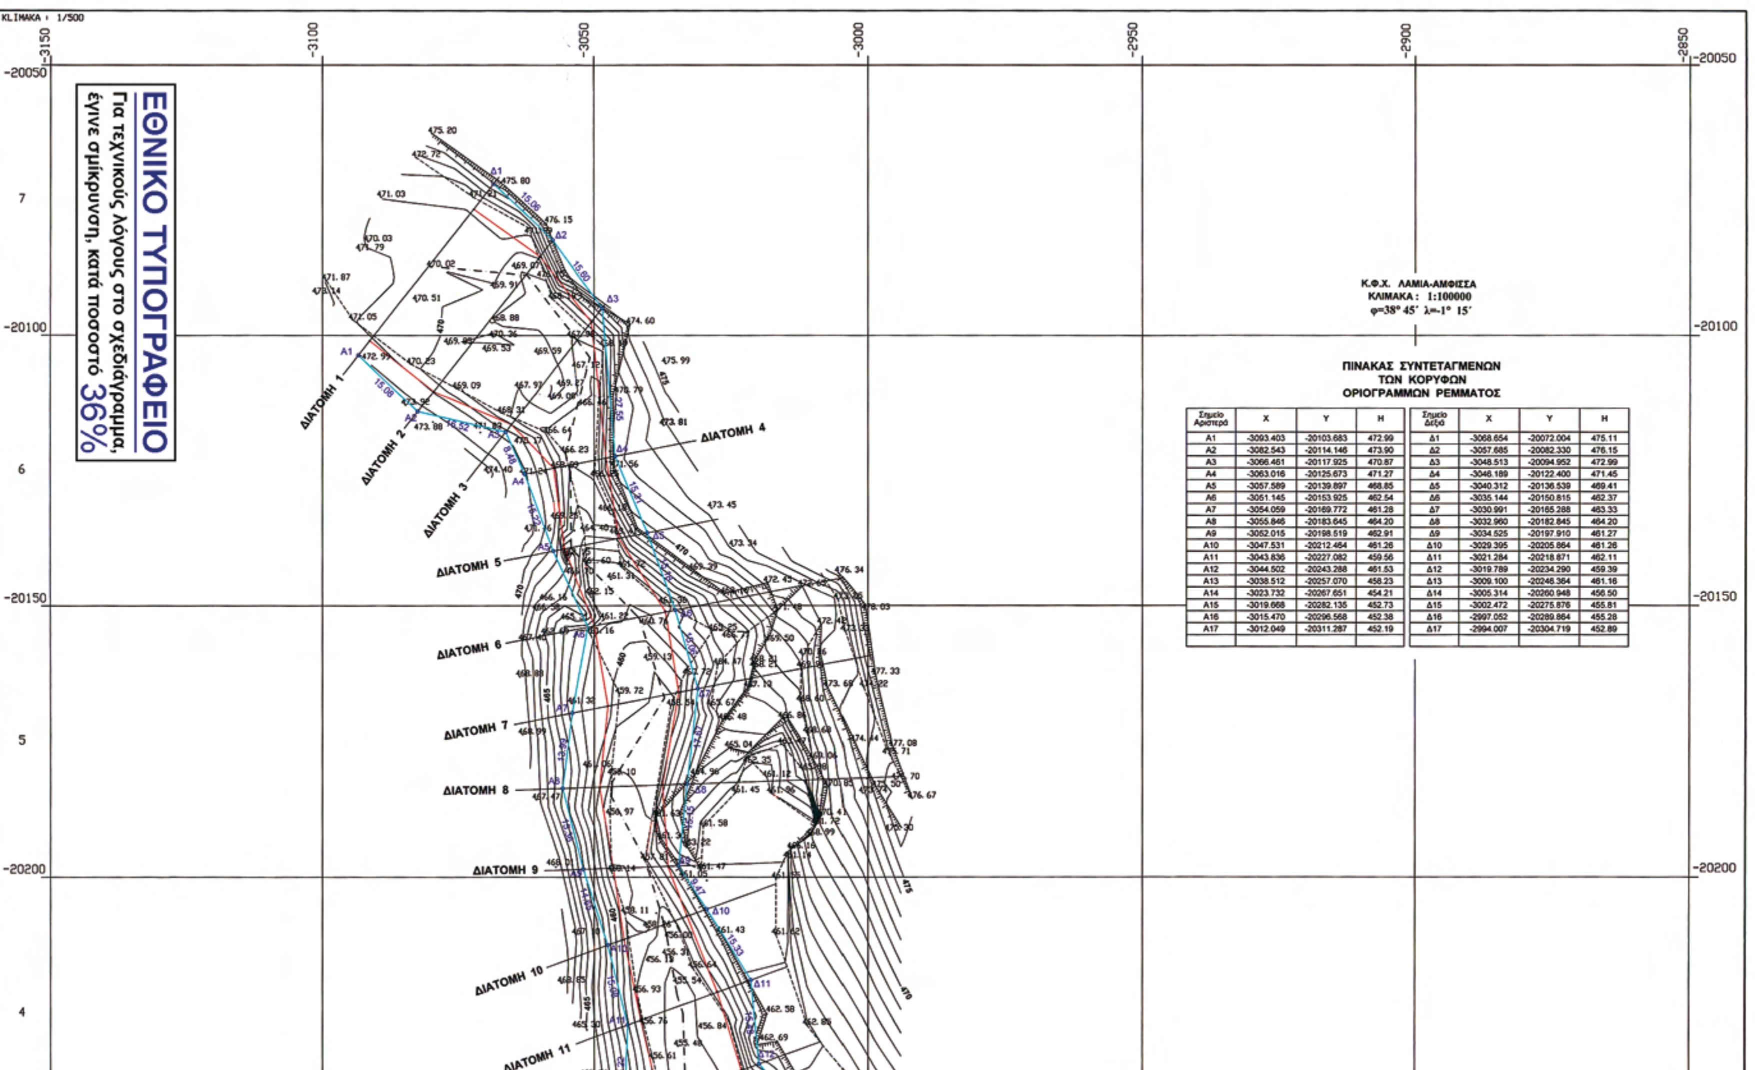

ΠΙΝΑΚΑΣ ΣΥΝΤΕΤΑΓΜΕΝΩΝ ΤΩΝ ΚΟΡΥΦΩΝ ΟΡΙΟΓΡΑΜΜΩΝ ΡΕΜΜΑΤΟΣ

Σημείο Αριστερά	X	Y	H	Σημείο Δεξιά	X	Y	H
A1	-3093.403	-20103.683	472.99	Δ1	-3068.654	-20072.004	475.11
A2	-3082.543	-20114.146	473.90	Δ2	-3057.685	-20082.330	476.15
A3	-3066.461	-20117.925	470.87	Δ3	-3048.513	-20094.952	472.99
A4	-3063.016	-20125.673	471.27	Δ4	-3046.189	-20122.400	471.45
A5	-3057.589	-20139.897	468.85	Δ5	-3040.312	-20136.539	469.41
A6	-3051.145	-20153.925	462.54	Δ6	-3035.144	-20150.815	462.37
A7	-3054.059	-20169.772	461.28	Δ7	-3030.991	-20165.288	463.33
A8	-3055.846	-20183.645	464.20	Δ8	-3032.960	-20182.845	464.20
A9	-3052.015	-20198.519	462.91	Δ9	-3034.525	-20197.910	461.27
A10	-3047.531	-20212.464	461.26	Δ10	-3029.395	-20205.864	461.26
A11	-3043.836	-20227.082	459.56	Δ11	-3021.284	-20218.871	462.11
A12	-3044.502	-20243.288	461.53	Δ12	-3019.789	-20234.290	459.39
A13	-3038.512	-20257.070	458.23	Δ13	-3009.100	-20248.364	461.16
A14	-3023.732	-20267.651	454.21	Δ14	-3005.314	-20260.948	456.50
A15	-3019.668	-20282.135	452.73	Δ15	-3002.472	-20275.876	455.81
A16	-3015.470	-20296.568	452.38	Δ16	-2997.052	-20289.864	455.28
A17	-3012.049	-20311.287	452.19	Δ17	-2994.007	-20304.719	452.89

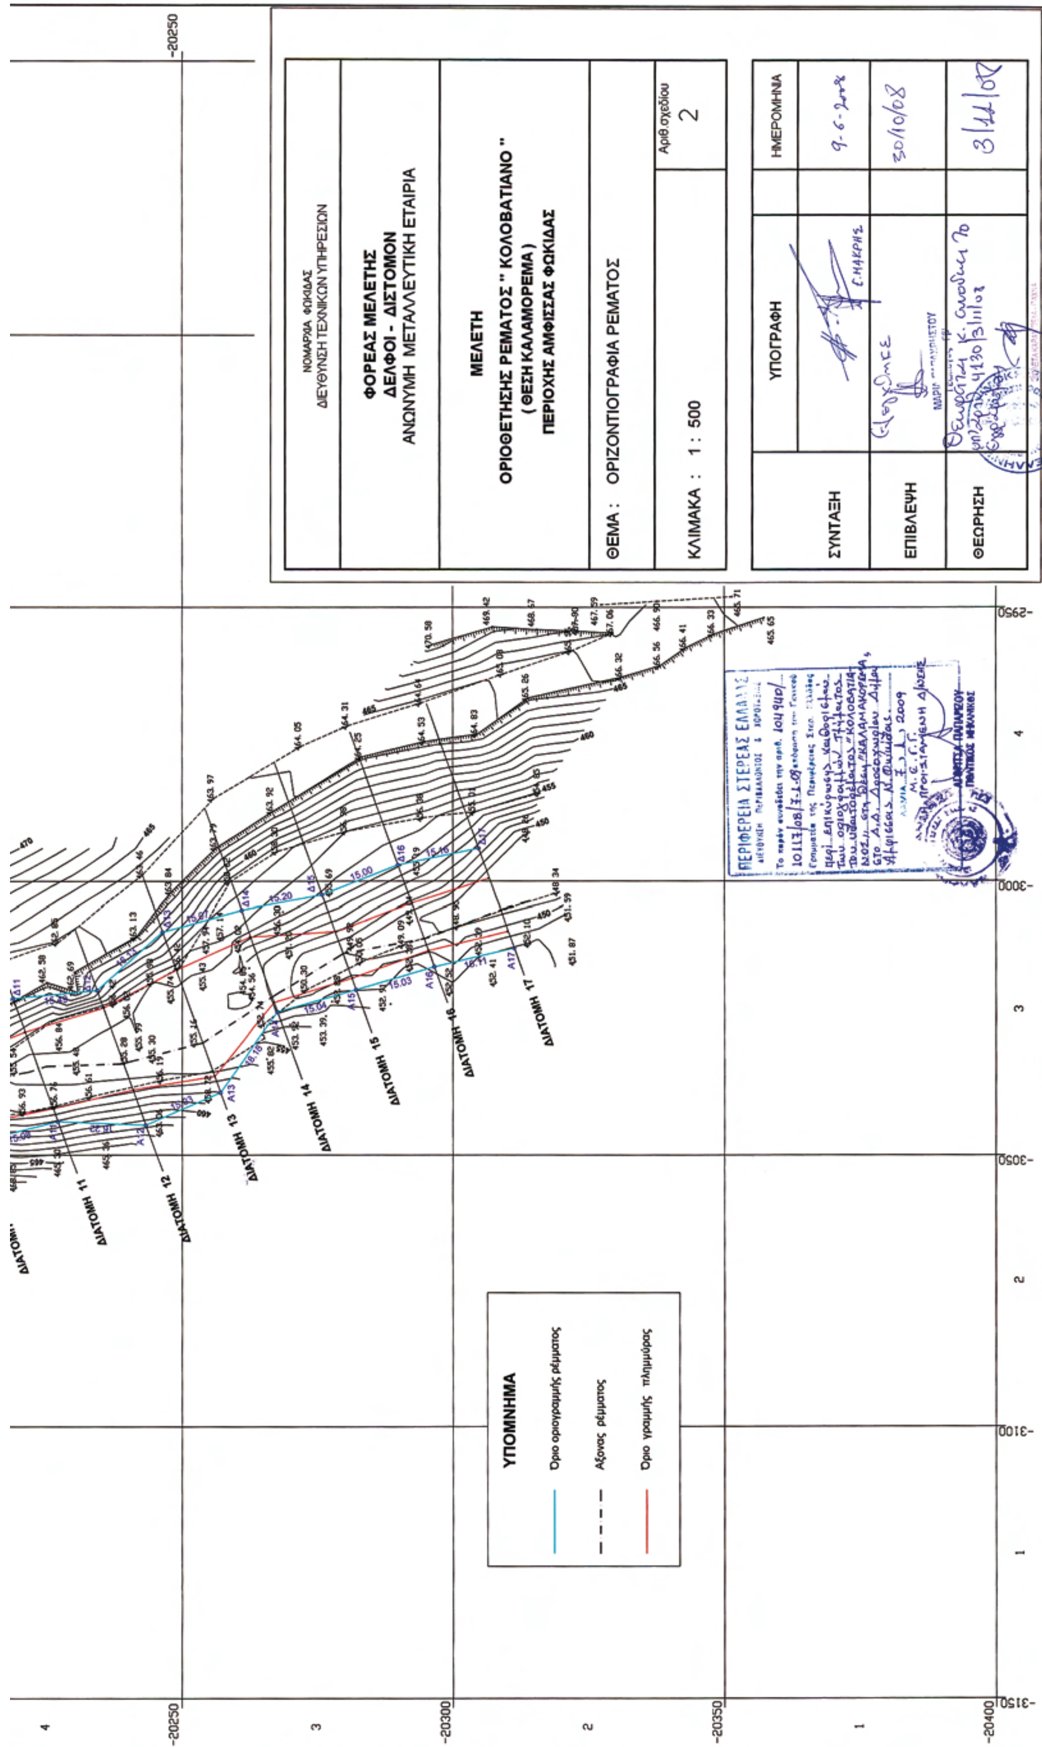

ΝΟΜΑΡΧΙΑ ΦΩΚΙΔΑΣ
ΔΙΕΥΘΥΝΣΗ ΤΕΧΝΙΚΩΝ ΥΠΗΡΕΣΙΩΝ
ΦΟΡΕΑΣ ΜΕΛΕΤΗΣ
ΔΕΛΦΟΙ - ΔΙΣΤΟΜΟΝ
ΑΝΩΝΥΜΗ ΜΕΤΑΛΛΕΥΤΙΚΗ ΕΤΑΙΡΙΑ
ΜΕΛΕΤΗ
ΟΡΙΟΘΕΤΗΣΗΣ ΡΕΜΑΤΟΣ " ΚΟΛΟΒΑΤΙΑΝΟ "
(ΘΕΣΗ ΚΑΛΑΜΟΡΕΜΑ)
ΠΕΡΙΟΧΗΣ ΑΜΦΙΣΣΑΣ ΦΩΚΙΔΑΣ
ΘΕΜΑ : ΟΡΙΖΟΝΤΙΟΓΡΑΦΙΑ ΡΕΜΑΤΟΣ
ΚΛΙΜΑΚΑ : 1 : 500
Αριθ.σχεδίου 2
ΣΥΝΤΑΞΗ
ΕΠΙΒΛΕΨΗ
ΘΕΩΡΗΣΗ
ΥΠΟΓΡΑΦΗ
ΗΜΕΡΟΜΗΝΙΑ
9-6-2008
30/10/08
3/11/08
ΠΕΡΙΦΕΡΕΙΑ ΣΤΕΡΕΑΣ ΕΛΛΑΔΑΣ
ΥΠΟΜΝΗΜΑ
Όριο οριογραμμής ρέμματος
Άξονας ρέμματος
Όριο γραμμής πλημμύρας
ΔΙΑΤΟΜΗ 11
ΔΙΑΤΟΜΗ 12
ΔΙΑΤΟΜΗ 13
ΔΙΑΤΟΜΗ 14
ΔΙΑΤΟΜΗ 15
ΔΙΑΤΟΜΗ 16
ΔΙΑΤΟΜΗ 17
-20250
-20300
-20350
-20400
-2950
-3000
-3050
-3100
-3150

Αριθμ. 104933/10115/2008 (3)

Επικύρωση καθορισμού των οριογραμμών τμήματος του υδατορέματος «ΚΟΛΟΒΑΤΙΑΝΟΣ» στη θέση «ΒΡΩΜΟΝΕΡΙ» στο Δ. Δ. Δροσοχωρίου Δήμου Άμφισσας Ν. Φωκίδας.

Ο ΓΕΝΙΚΟΣ ΓΡΑΜΜΑΤΕΑΣ ΠΕΡΙΦΕΡΕΙΑΣ ΣΤΕΡΕΑΣ ΕΛΛΑΔΑΣ

Έχοντας υπόψη:

1. Τις διατάξεις του άρθρου 6 του ν. 880/1979 (ΦΕΚ 58Α΄), όπως τροποποιήθηκε με το άρθρο 5 του ν. 3010/2002 (ΦΕΚ 91Α΄).

2. Τις διατάξεις του άρθρου 90 του «Κώδικα Νομοθεσίας για την Κυβέρνηση και τα κυβερνητικά όργανα» που κυρώθηκε με το άρθρο πρώτο του π.δ/τος 63/2005 (ΦΕΚ 98Α/22.4.2005).

3. Τις διατάξεις του ν. 1622/1986 (ΦΕΚ 92Α΄) «Τοπική Αυτοδιοίκηση - Περιφερειακή Ανάπτυξη και δημοκρατικός προγραμματισμός».

4. Τις διατάξεις του ν. 2503/1997 (ΦΕΚ 107Α΄) «Διοίκηση, οργάνωση, στελέχωση της Περιφέρειας, ρύθμιση θεμάτων για την τοπική αυτοδιοίκηση και άλλες διατάξεις».

5. Την υπ' αριθμ. 3009/11.11.2004 απόφαση του Γενικού Γραμματέα Περιφέρειας Στερεάς Ελλάδας με την οποία ορίζεται η υπηρεσία μας αρμόδια για τα θέματα οριοθέτησης των υδατορεμάτων.

6. Την υπ' αριθμ. 3609/3.11.2008 απόφαση της Δ/νσης Τεχνικών Υπηρεσιών Ν. Α. Φωκίδας, με την οποία καθορίζονται οι οριογραμμές υδατορέματος «ΚΟΛΟΒΑΤΙΑΝΟΣ» στη θέση «ΒΡΩΜΟΝΕΡΙ» στο Δ. Δ. Δροσοχωρίου Δήμου Άμφισσας Ν. Φωκίδας.

7. Την υπ' αριθμ. 101082/5551/17.12.2008 απόφαση της Δ/νσης Δημοσίων Έργων Περιφέρειας Στερεάς Ελλάδας, που αφορά έγκριση υδραυλικής μελέτης για την οριοθέτηση του εν λόγω υδατορέματος.

8. Την υπ' αριθμ. 2909/31.5.2007 (ΦΕΚ 993Β΄) απόφαση του Γενικού Γραμματέα Περιφέρειας Στερεάς Ελλάδας «Παροχή εξουσιοδότησης του δικαιώματος υπογραφής «Με εντολή Γενικού Γραμματέα Περιφέρειας Στερεάς Ελλάδας» στον Γενικό Διευθυντή της Περιφέρειας, στον Προϊστάμενο της Δ/νσης Περιβάλλοντος και Χωροταξίας και στους Προϊσταμένους των Τμημάτων αυτής», αποφασίζουμε:

Επικυρώνουμε τον καθορισμό των οριογραμμών τμήματος υδατορέματος «ΚΟΛΟΒΑΤΙΑΝΟΣ» στη θέση «ΒΡΩΜΟΝΕΡΙ» στο Δ. Δ. Δροσοχωρίου Δήμου Άμφισσας Ν. Φωκίδας, με τις συντεταγμένες των κορυφών των πολυγωνικών τους γραμμών, όπως αυτές σημειώνονται με μπλε γραμμές στο θεωρημένο από την Δ/νση Τεχνικών Υπηρεσιών Ν. Α. Φωκίδας και την υπηρεσία μας τοπογραφικό διάγραμμα κλίμακας 1:500 που συνοδεύει την παρούσα και αποτελεί αναπόσπαστο μέρος αυτής.

Η ισχύς της παρούσας αρχίζει από τη δημοσίευσή της στην Εφημερίδα της Κυβερνήσεως.

Η απόφαση αυτή να δημοσιευθεί στην Εφημερίδα της Κυβερνήσεως.

Λαμία, 7 Ιανουαρίου 2009

Με εντολή Γενικού Γραμματέα Περιφέρειας
Η Γενική Διευθύντρια

ΜΑΡΙΑ ΚΕΜΟΥ - ΡΙΖΟΥ

ΕΘΝΙΚΟ ΤΥΠΟΓΡΑΦΕΙΟ

Για τεχνικούς λόγους στο σχεδιάγραμμα, έγινε σμίκρυνση, κατά ποσοστό 37%

ΥΠΟΜΝΗΜΑ


- Όριο οριογραμμής ρέμματος
- Άξονας ρέμματος
- Όριο γραμμής πλημμύρας

Κ.Φ.Χ. ΛΑΜΙΑ-ΑΜΦΙΣΣΑ
ΚΛΙΜΑΚΑ : 1:100000
φ=38° 45΄ λ=-1° 15΄

ΠΙΝΑΚΑΣ ΣΥΝΤΕΤΑΓΜΕΝΩΝ ΤΩΝ ΚΟΡΥΦΩΝ ΟΡΙΟΓΡΑΜΜΩΝ ΡΕΜΜΑΤΟΣ

Σημείο Αριστερά	X	Y	H
A1	-3404.574	-16984.544	827.04
A2	-3387.083	-16994.643	823.02
A3	-3376.056	-17001.470	820.74
A4	-3370.489	-17003.578	819.12
A5	-3369.208	-17019.606	817.97
A6	-3365.628	-17026.881	816.35
A7	-3358.643	-17045.715	812.29
A8	-3359.508	-17053.569	811.92
A9	-3359.173	-17074.988	810.09
A10	-3358.781	-17084.698	808.37
A11	-3354.640	-17104.794	805.32
A12	-3352.524	-17114.744	803.80
A13	-3349.836	-17129.155	801.55
A14	-3359.440	-17146.943	799.37
A15	-3368.969	-17164.760	798.22

Σημείο Δεξιά	X	Y	H
Δ1	-3397.007	-16965.815	825.04
Δ2	-3378.093	-16972.391	824.42
Δ3	-3356.904	-16985.401	821.53
Δ4	-3345.048	-16987.681	822.64
Δ5	-3344.778	-17014.858	816.55
Δ6	-3348.145	-17022.196	815.30
Δ7	-3334.002	-17039.112	813.12
Δ8	-3334.569	-17051.825	811.54
Δ9	-3334.670	-17070.225	810.97
Δ10	-3333.796	-17083.826	810.15
Δ11	-3329.644	-17104.357	807.11
Δ12	-3327.661	-17112.130	806.02
Δ13	-3336.210	-17134.115	802.69
Δ14	-3343.265	-17152.831	799.85
Δ15	-3346.377	-17172.981	796.77

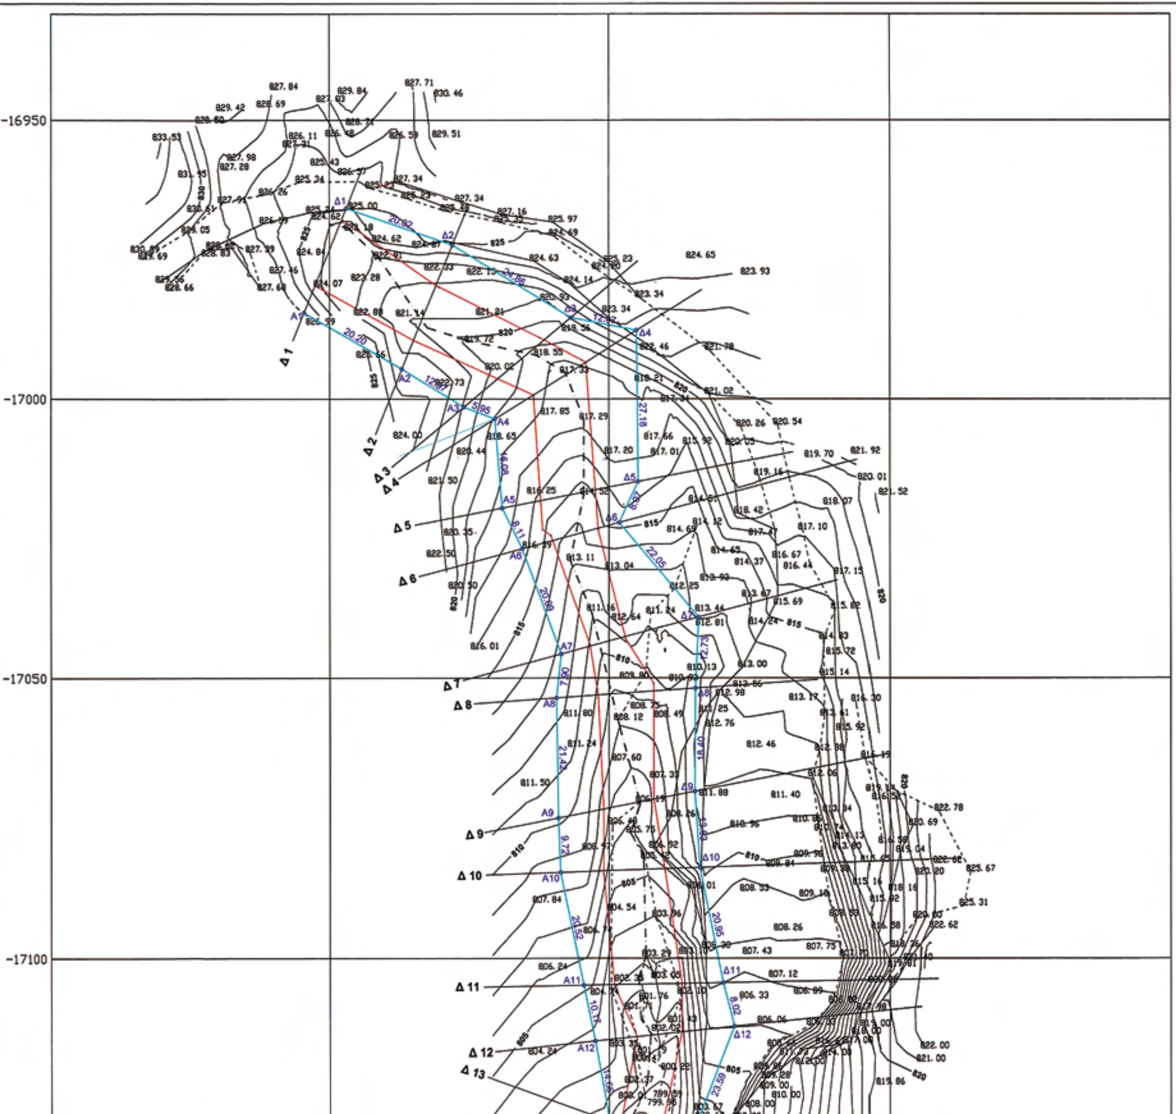

ΝΟΜΑΡΧΙΑ ΦΩΚΙΔΑΣ
ΔΙΕΥΘΥΝΣΗ ΤΕΧΝΙΚΩΝ ΥΠΗΡΕΣΙΩΝ

ΦΟΡΕΑΣ ΜΕΛΕΤΗΣ
ΔΕΛΦΟΙ - ΔΙΣΤΟΜΟΝ
ΑΝΩΝΥΜΗ ΜΕΤΑΛΛΕΥΤΙΚΗ ΕΤΑΙΡΙΑ

ΜΕΛΕΤΗ
ΟΡΙΟΘΕΤΗΣΗΣ ΡΕΜΑΤΟΣ " ΚΟΛΟΒΑΤΙΑΝΟ "
(ΘΕΣΗ ΒΡΩΜΟΝΕΡΙ)
ΠΕΡΙΟΧΗΣ ΑΜΦΙΣΣΑΣ ΦΩΚΙΔΑΣ

ΘΕΜΑ : ΟΡΙΖΟΝΤΙΟΓΡΑΦΙΑ ΡΕΜΑΤΟΣ

ΚΛΙΜΑΚΑ : 1 : 500

Αριθ.σχεδίου 2

	ΥΠΟΓΡΑΦΗ	ΗΜΕΡΟΜΗΝΙΑ
ΣΥΝΤΑΞΗ		9-6-2007
ΕΠΙΒΛΕΨΗ		30-10-08
ΘΕΩΡΗΣΗ		3/11/08


* 0 4 0 0 0 3 3 0 3 0 2 0 9 0 0 0 8 *